



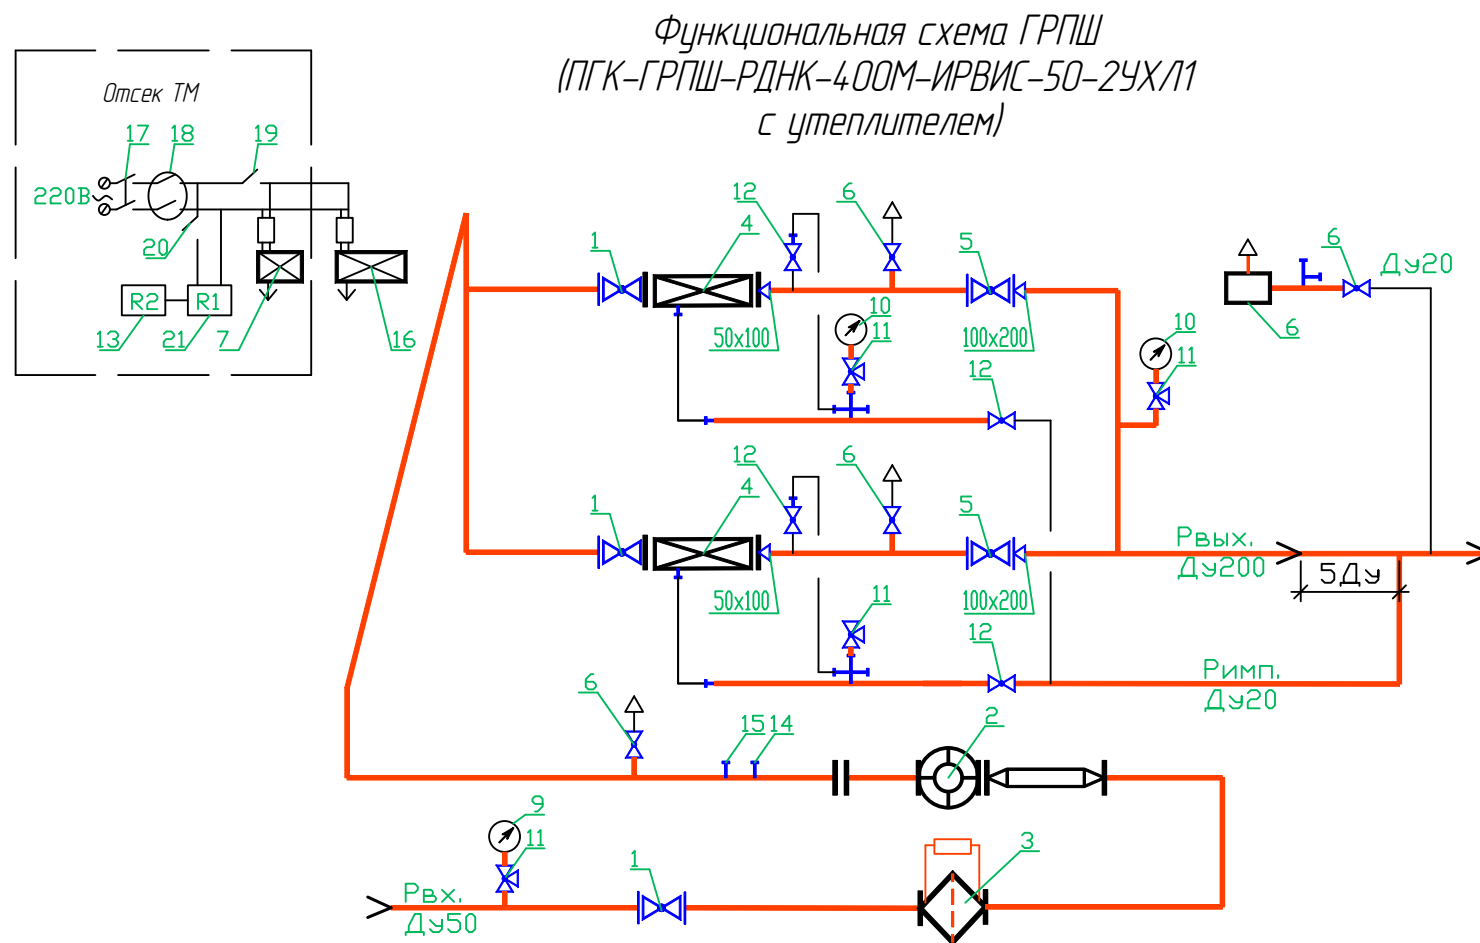

1. Кран шаровой 09Г2С, DN 50, Н/П – 3 шт;
2. Узел учета газа ИРВИС-Ультра-ПП-16-50-100 (БИП, УБП-7,0) с устройством подготовки потока ЭНДО-Ф – 1 шт;
3. Фильтр газовый алюминиевый ФГ-50 с ИПД – 1 шт;
4. Регулятор давления газа РДНК-400М – 2 шт;
5. Кран шаровой 09Г2С, DN 100, П/П – 2 шт;
6. Кран шаровой муфтовый DN20, 09Г2С – 4 шт;
7. Обогреватель электрический взрывозащищенный, 100Вт – 1 шт;
8. Клапан предохранительный сбросной КПС-Н-1 шт;
9. Манометр входной (0-0,1МПа) – 1 шт;
10. Манометр выходной (0-6кПа) – 2 шт;
11. Кран под манометр – 4 шт;
12. Кран шаровой муфтовый DN15, 09Г2С – 2 шт;
13. УБП ИРВИС – 1 шт;
14. Штуцер под контрольный манометр – 1 шт;
15. Штуцер под контрольный термометр – 1 шт;
16. Обогреватель электрический взрывозащищенный, 1000Вт – 1 шт;
17. Автоматический выключатель двухполюсной 10А – 1 шт;
18. Устройство защитного отключения УЗО – 1 шт;
19. Автоматический выключатель однополюсной 10А – 1 шт;
20. Автоматический выключатель однополюсной 4А – 1 шт;
21. БИП ИРВИС.

раздел IV «Техническое задание»

Габаритный чертеж ГРПШ
(ПГК-ГРПШ-РДНК-400М-ИРВИС-50-2УХЛ1
с утеплителем)

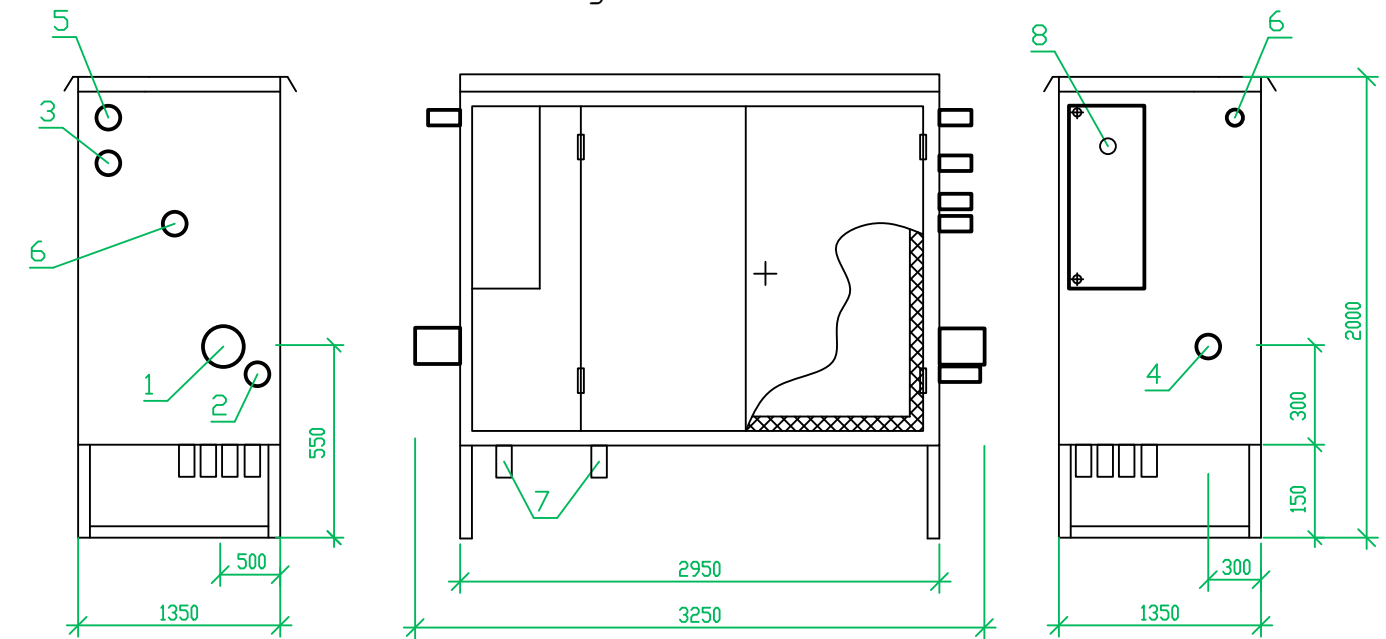

- 1 – продувочный патрубок (Ду20);
- 2 – Pвх. (Ду50);
- 3 – Pвых. (Ду200);
- 4 – подвод импульса к регуляторам (Ду15);
- 5 – выход КПС-Н (Ду20);
- 6 – вход КПС-Н (Ду20);
- 7 – эл. обогреватель;
- 8 – отсек (500x500x300).

$P_{вх} = 0,55-0,6 \text{ МПа}$
 $P_{вых.} = 2,7 \text{ кПа}$
 $Q = 325 \text{ м}^3/\text{ч}$